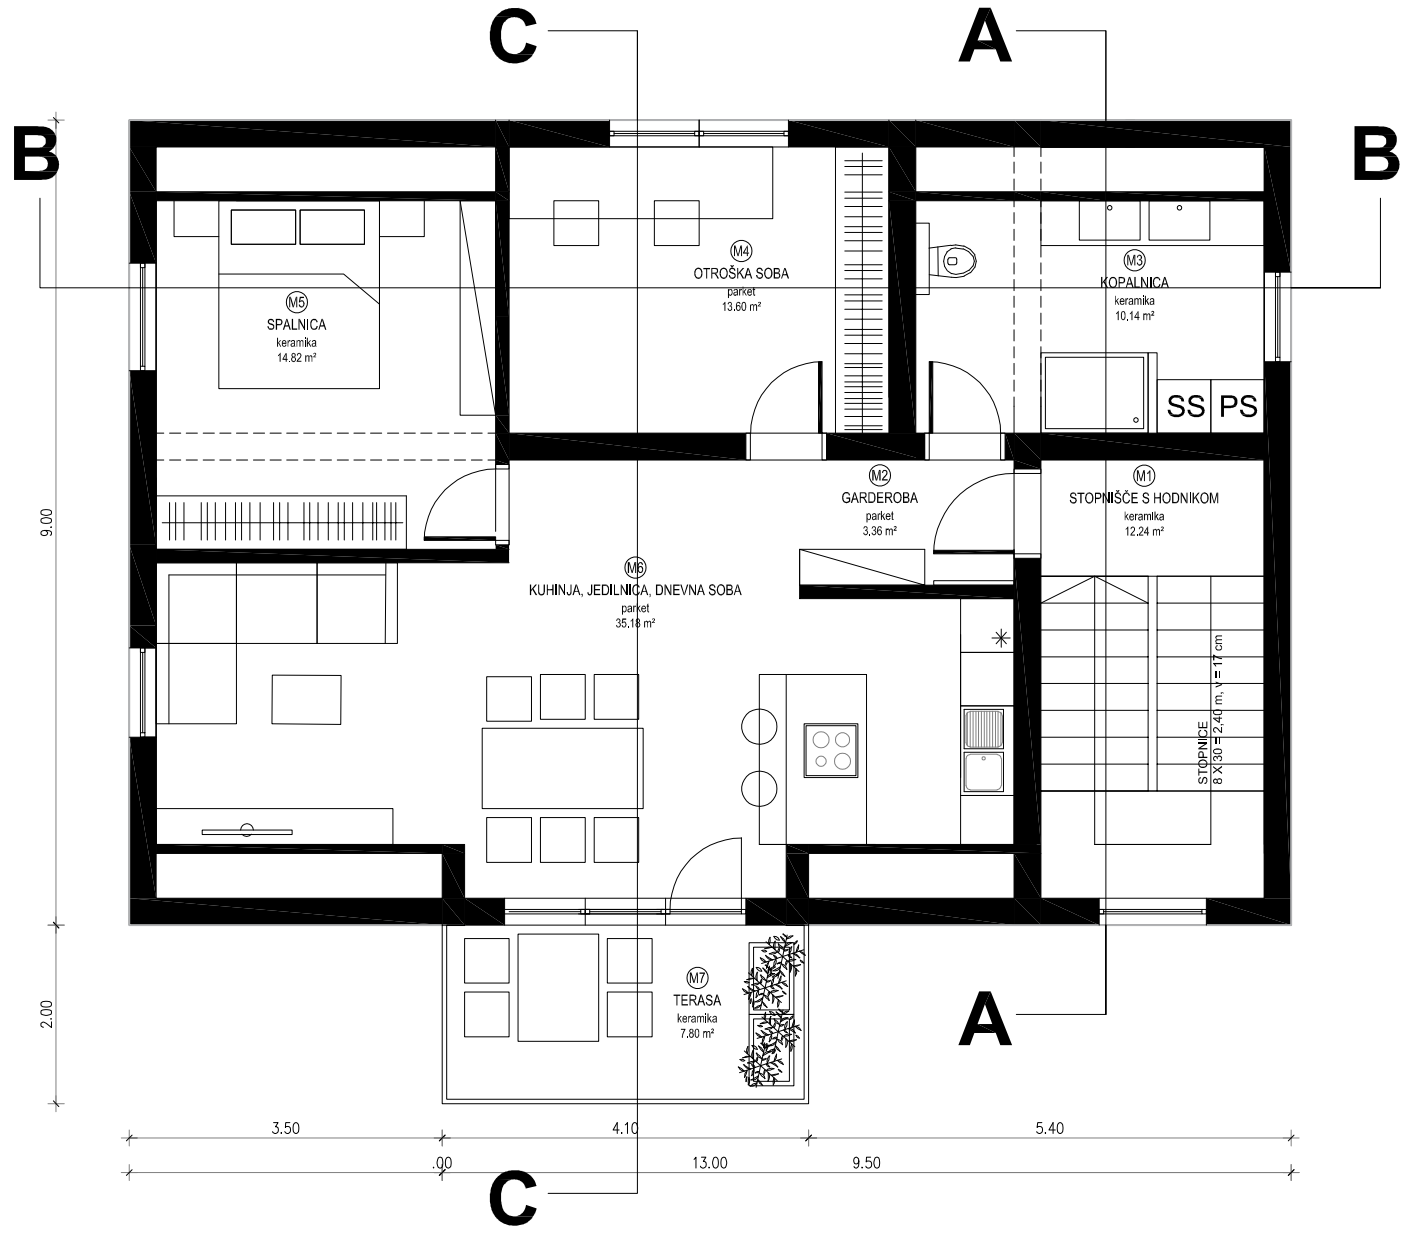

TLORIS MANSARDE

STOPNIŠČE S HODNIKOM	12,24 m2
GARDEROBA	3,36 m2
KOPALNICA	10,14 m2
OTROŠKA SOBA	13,16 m2
SPALNICA	14,82 m2
KUHINJA, JEDILNICA, DNEVNA SOBA	35,18 m2
SKUPAJ STANOVANJE	76,69 m2
TERASA	7,80 m2

- vse mere preveriti in uskladiti na mestu!
- parapet je merjen od plošče!
- DIMENZIJE NOSILCEV IN PLOŠČE IZRAČUNA STATIK V PZI PROJEKTU!!!!

TLORIS MANSARDE
M= 1:50

STUDIO OBLIK IN ARHITEKTURE
www.esplanada.si
ESPLANADA d.o.o.
8232 ŠENTRUPERT, Slovenska vas 5, SLOVENIJA
T 08 20 50 589 / F 08 20 50 588 / M info@esplanada.si

Investitor/ naročnik:	GRADING KURENT proizvodnja in inženiring d.o.o. Obrtniška ulica 25, 8210 Trebnje		
Objekt:	Stanovanja Medvedje selo		
Vsebina:	NAČRT ARHITEKTURE		
Prikaz:	TLORIS MANSARDE		
Vodja proj.:	Jože Cugelj, u.d.i.a. ZAPS 1516	Podpis.:	
Pooblaščeni arhitekt:	Jože Cugelj, u.d.i.a. ZAPS 1516	Podpis.:	
Projektant:	Mateja Štepec, u.d.i.a.	Podpis.:	
Št. pr.: 39/2019	Faza: DGD	Merilo: 1:50	Datum: 8/2019	Št. risbe: 4